


Lorsch

Andechs

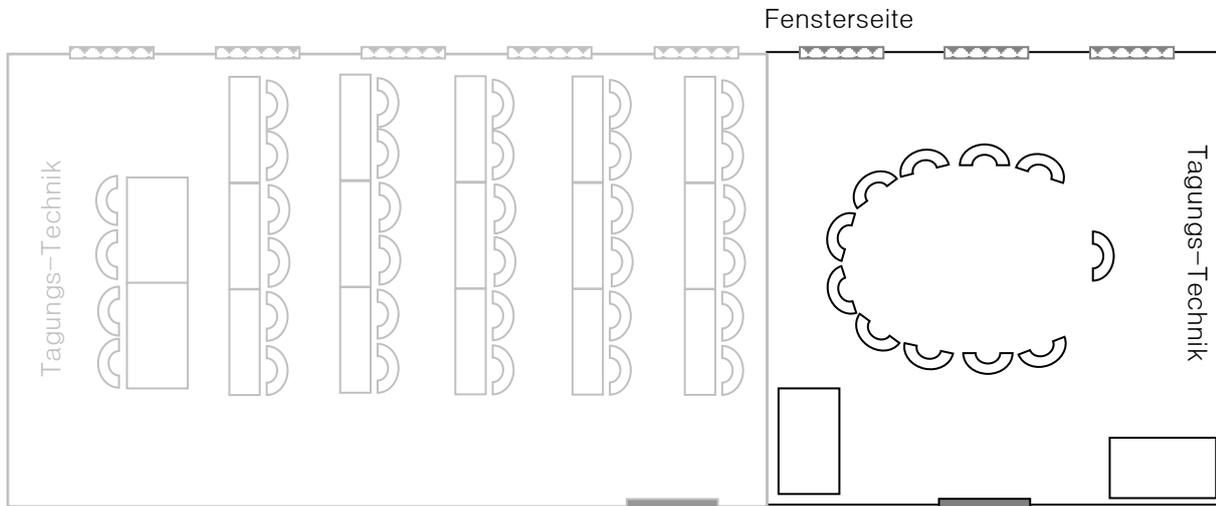

Technische Ausstattung des Raumes:

- ◆ Klimaanlage / Tageslicht
- ◆ Telefon- und Internetanschlüsse
- ◆ Steckdosen (in Bodentanks)
- ◆ Parkett-Fußboden



Größe des Raumes:

Länge: 6 m
 Breite: 6 m
 Fläche: 36 qm

Maßstab 1:100

Bestuhlungs-Varianten:

Bestuhlung	Personen / Teilnehmer	+	Referenten / Trainer	Personen insgesamt
U-Form	11	+	1-2	13
Karree	14			14
Stuhlkreis	11	+	1-2	13
Parlamentarisch				
Stuhlreihen				
Bankett				
Stehische / Empfang				