


Cluny / Maria Laach

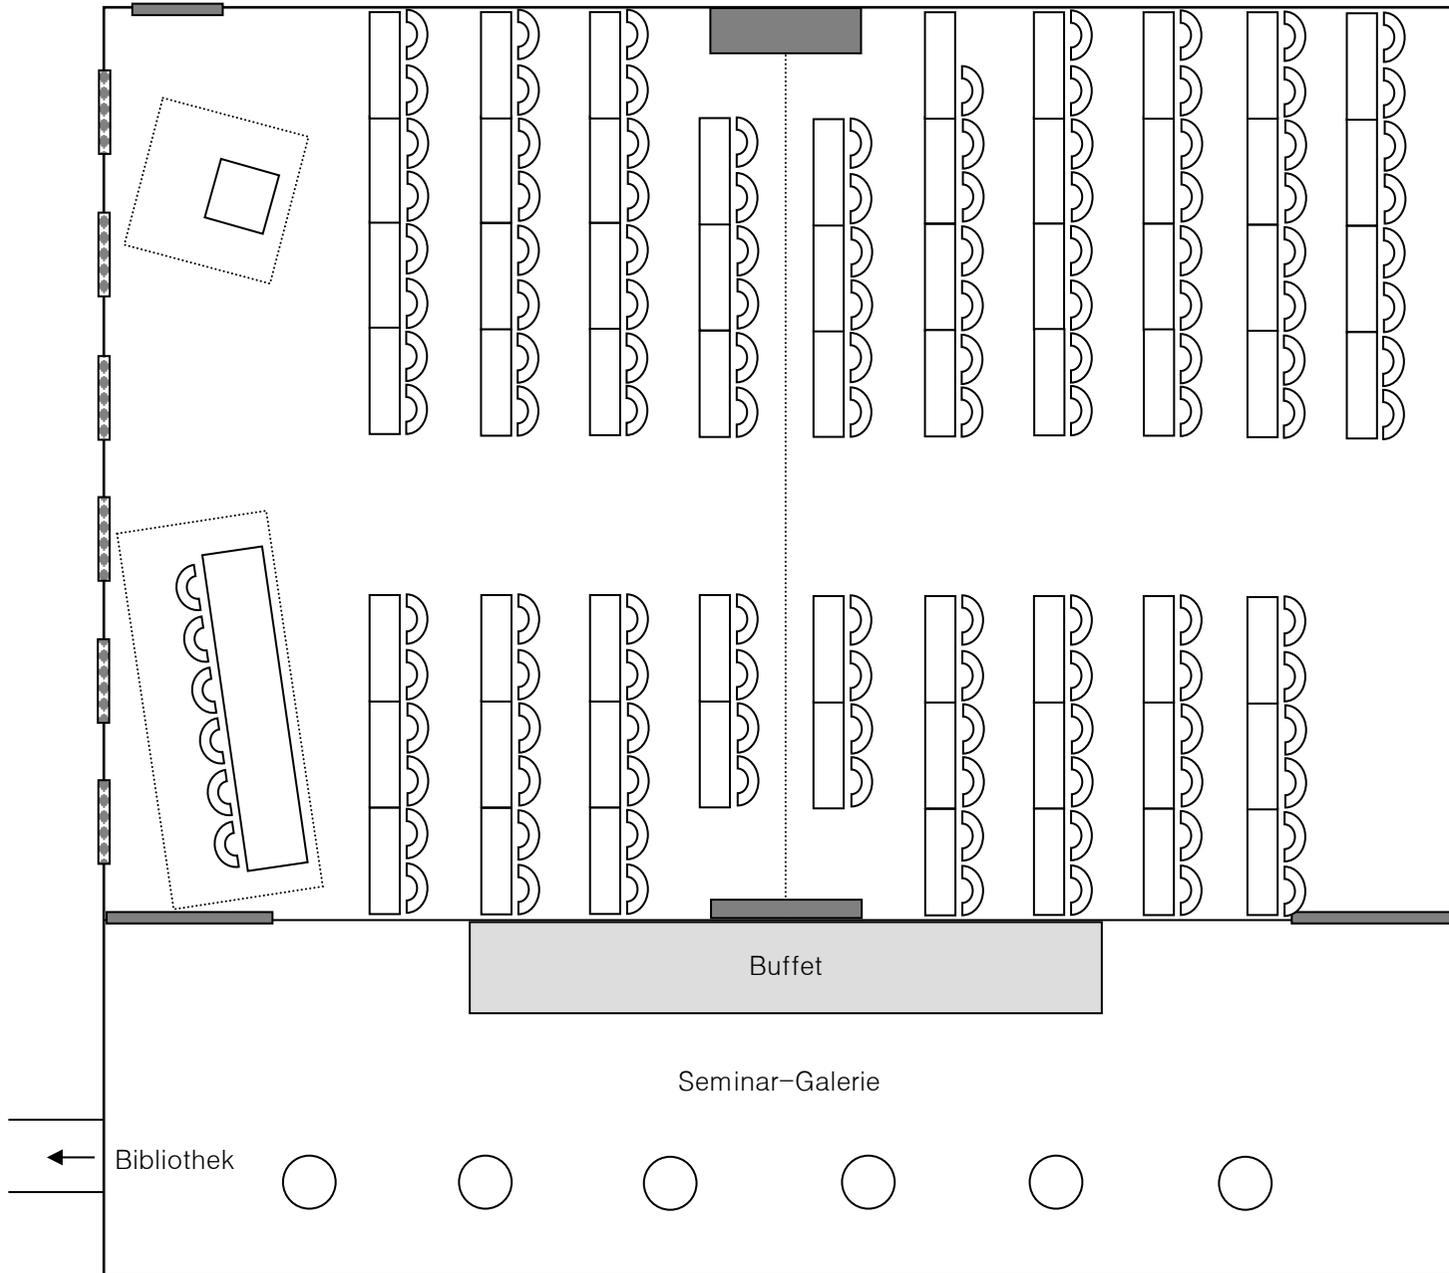

**Bestuhlung:**

Bühne mit VST für 6 Personen

Bühne mit Rednerpult

Parlament für 125 Personen

**Gesamt= 131 Personen**

**Maße des Raumes:**

Länge: 18 m

Breite: 12 m

Fläche: 216 qm

Treppe zum  
Innenhof



Maßstab 1:100

Cluny / Maria Laach

**Technische Ausstattung des Raumes:**

- ◆ Klimaanlage / Tageslicht
- ◆ installierte Leinwand
- ◆ Deckenbeamer
- ◆ elektrische Verdunklung
- ◆ Telefon- und Internetanschlüsse
- ◆ Steckdosen (in Bodentanks)
- ◆ Parkett-Fußboden
- ◆ direkter Zugang zum Innenhof

**Bestuhlungs- Varianten:**

Bestuhlung	Personen / Teilnehmer	+	Referenten / Trainer	Personen insgesamt
U-Form	44	+	1-6	50
Karree	60			60
Stuhlkreis	42	+	1-6	48
Parlamentarisch	125	+	1-6	131
Stuhlreihen	194	+	1-6	200
Bankett				150
Stehtische / Empfang				180

