


Corvey

Maulbronn

Parkseite

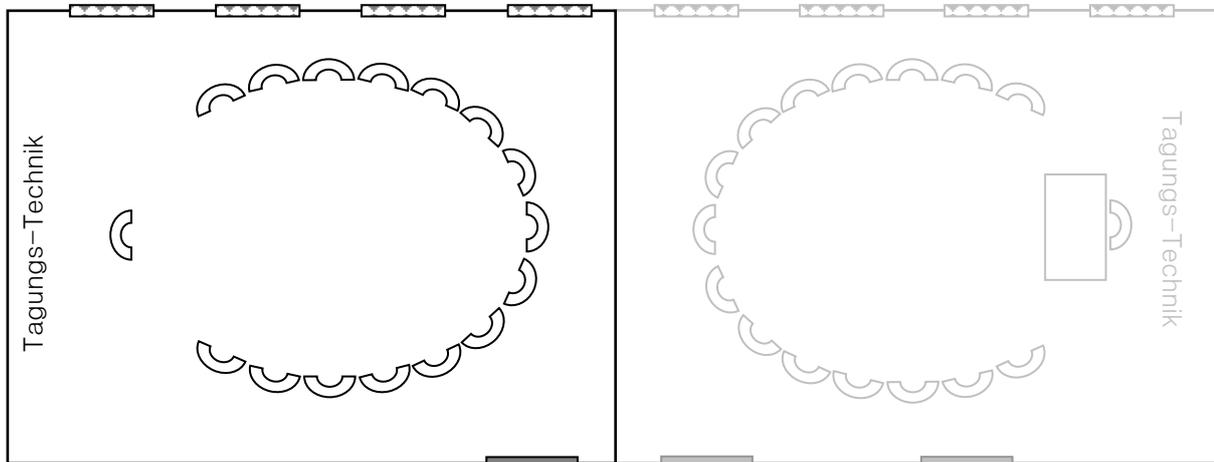

Technische Ausstattung des Raumes:

- ◆ Klimaanlage / Tageslicht
- ◆ elektrische Verdunklung
- ◆ Telefon- und Internetanschlüsse
- ◆ Steckdosen (in Bodentanks)
- ◆ Parkett-Fußboden



Größe des Raumes:

Länge: 8 m
 Breite: 6 m
 Fläche: 48 qm

Maßstab 1:100

Bestuhlungs-Varianten:

Bestuhlung	Personen / Teilnehmer	+	Referenten / Trainer	Personen insgesamt
U-Form	15	+	1-2	17
Karree	18			18
Stuhlkreis	15	+	1-2	17
Parlamentarisch	18	+	1-2	20
Stuhlreihen	28	+	1-2	30
Bankett				14
Stehische / Empfang				20