


## Maulbronn / Corvey

Parkseite

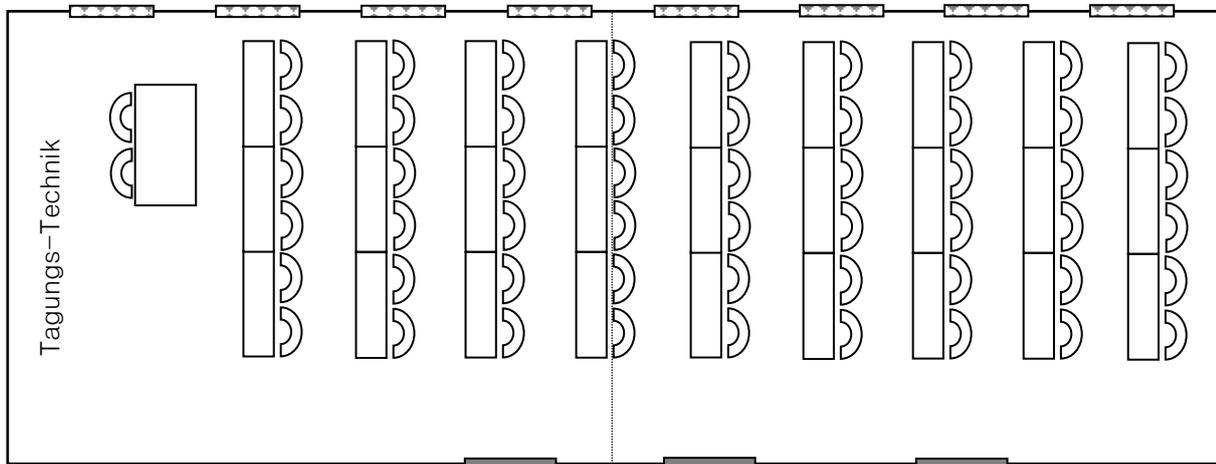

### Technische Ausstattung des Raumes:

- ◆ Klimaanlage / Tageslicht
- ◆ elektrische Verdunklung
- ◆ Telefon- und Internetanschlüsse
- ◆ Steckdosen (in Bodentanks)
- ◆ Parkett-Fußboden



### Größe des Raumes:

Länge: 16 m  
 Breite: 6 m  
 Fläche: 96 qm

Maßstab 1:100

### Bestuhlungs-Varianten:

Bestuhlung	Personen / Teilnehmer	+	Referenten / Trainer	Personen insgesamt
U-Form	36	+	1-2	38
Karree	42			42
Stuhlkreis	30	+	1-2	32
Parlamentarisch	54	+	1-4	58
Stuhlreihen	72	+	1-4	76
Bankett				50
Stehtische / Empfang				60