


Melk / Werden

Parkseite

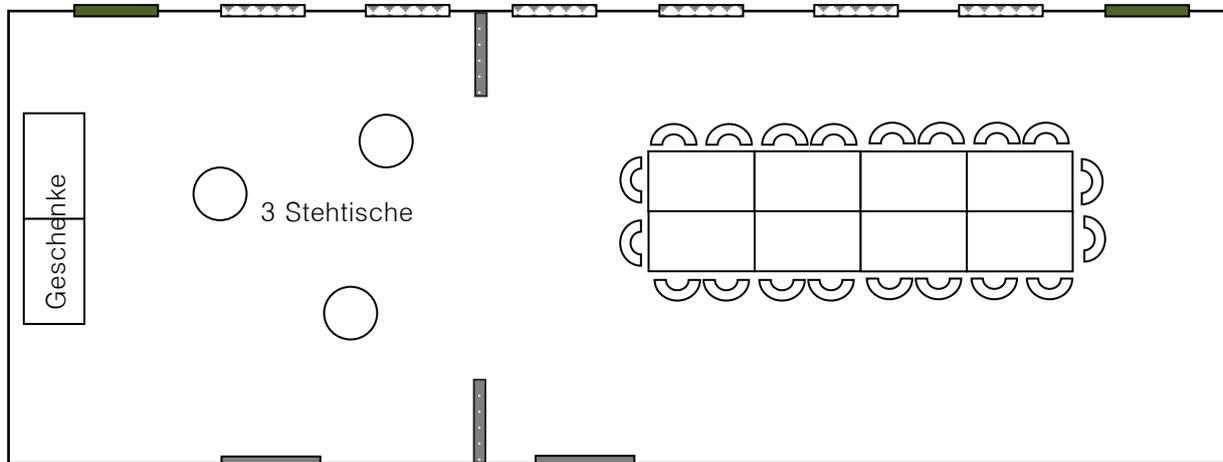

Maßstab 1:100

Ausstattung des Raumes:

- ◆ Klimaanlage
- ◆ Tageslicht
- ◆ Parkett-Fußboden

Größe des Raumes:

Länge: 16 m
Breite: 6 m
Fläche: 96 qm

Bestuhlung:

1 große Tafel à 20 Personen

