


QUARTIER 82 – Restaurant

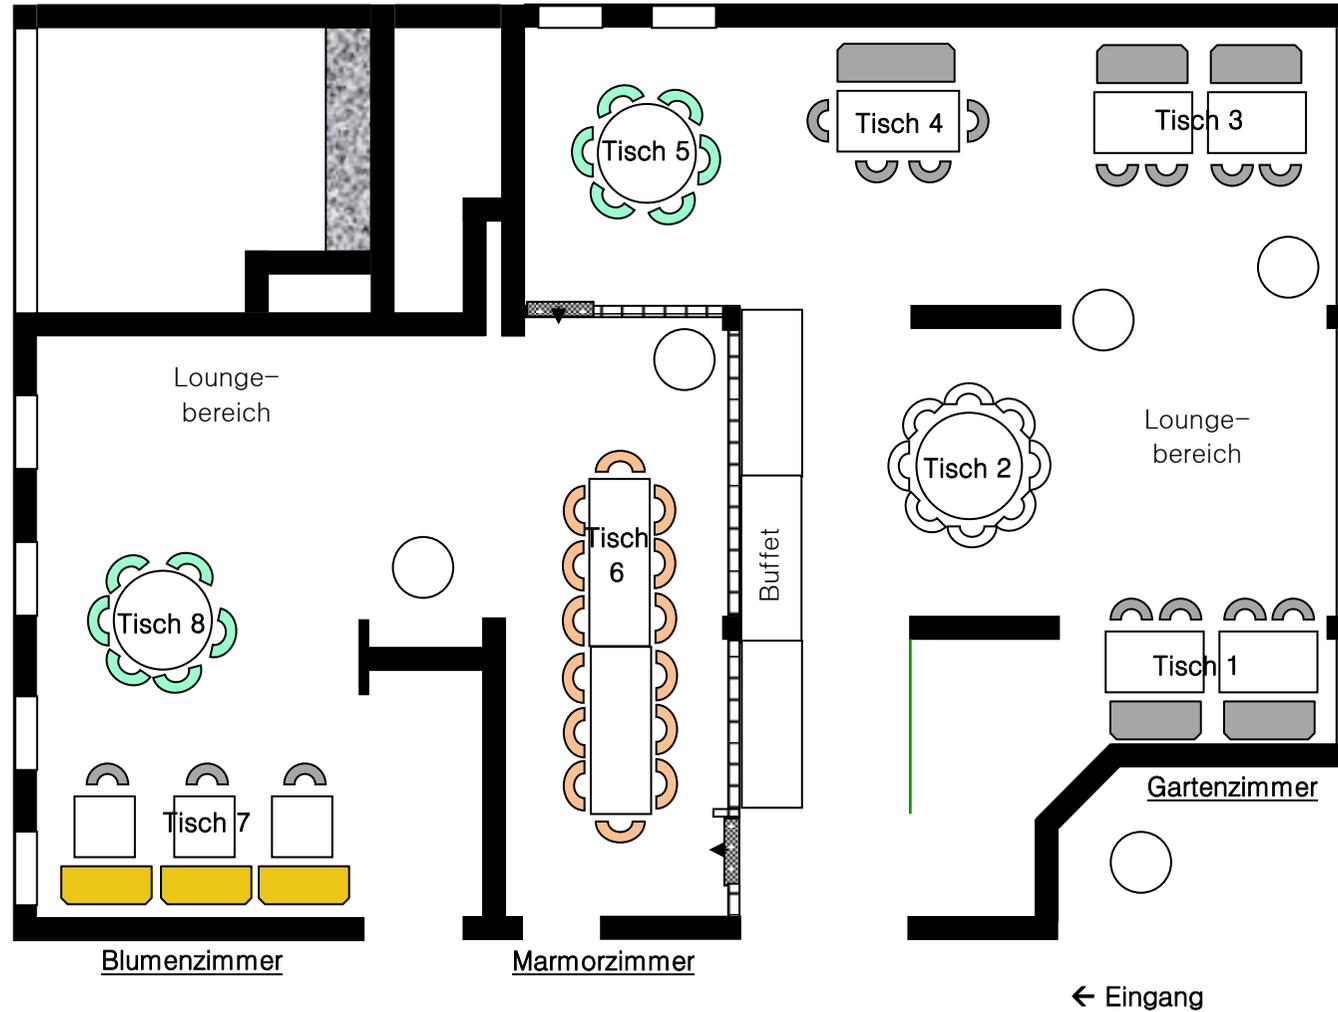

Bestuhlung:
 64 Sitzplätze
 +
 5 Stehtische

Größe:
 Gartenzimmer 50 qm
 42 qm
 Marmorzimmer 23 qm
 Blumenzimmer 44 qm
Gesamt 159 qm

Maßstab 1:100

